GÉOMÈTRE-EXPERT
GARANT D'UN CADRE DE VIE DURABLE

GéoVallées Géomètres-Experts

Siège Social : 13 rue des Trois Capitaines - 26400 CREST
Bureau Secondaire: ZA Cocause - 85 rue de Sétérée - 26150 DIE
Bureau Secondaire: 208 Route de Marseille - 26200 MONTELIMAR
Tel. Crest : 04 75 25 15 61 - Tel Die : 04 75 21 84 54 Tel Montélimar : 04 75 98 15 35
Email : geovallees@geometre-expert.fr Email Montélimar: geovallees.mt@geometre-expert.fr

Commune de ETOILE-SUR-RHONE

Lieu-dit : "Le Chez"
Chemin du Chez
planche 2/4

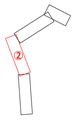

PLAN D'ALIGNEMENT

Le Géomètre Expert
M. LACOUR Pascal

Dossier 185-2020C

Le système de coordonnées est rattaché au système RGF93 projection CC45.
Le système de nivellement est rattaché au système NGF-IGN69
Rattachement effectué par le réseau TERIA, réseau officiel des Géomètres-Experts

GÉOMÈTRE-EXPERT

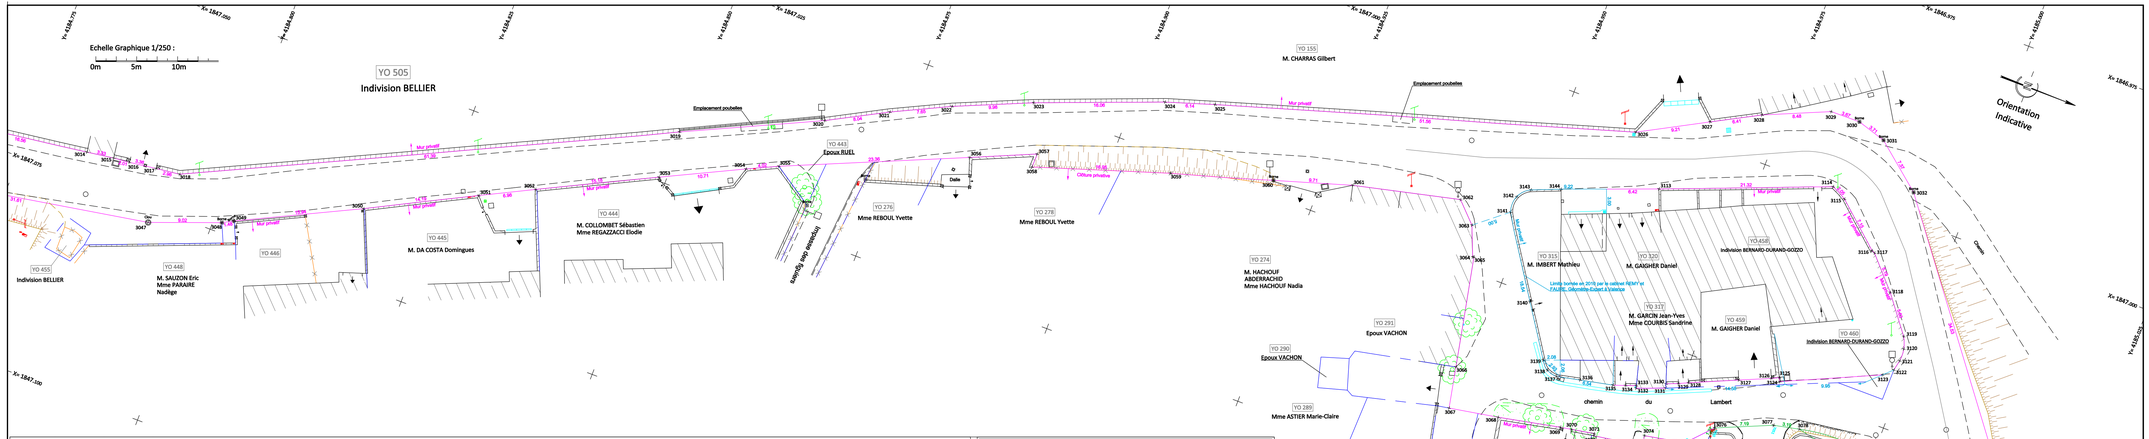

Tableau des coordonnées locales destinées à définir géométriquement les limites et permettre leur rétablissement ultérieur (précision centimétrique)

MAT	X	Y	Nature
3014	1847071.54	4184782.56	Angle mur/bâti
3015	1847071.06	4184785.88	Angle mur/bâti
3016	1847070.86	4184787.86	Angle pilier
3017	1847070.41	4184791.19	Angle pilier
3018	1847070.04	4184794.12	Angle mur
3019	1847043.46	4184849.46	Angle mur
3020	1847035.86	4184865.56	Angle mur
3021	1847032.04	4184872.64	Pied mur
3022	1847028.69	4184879.51	Pied mur
3023	1847024.73	4184888.67	Pied mur
3024	1847019.84	4184903.66	Pied mur
3025	1847017.05	4184909.50	Pied mur
3026	1847013.93	4184918.78	Angle mur
3027	1846997.50	4184966.86	Angle mur
3028	1846994.46	4184972.50	Angle mur/bâti
3029	1846991.06	4184980.27	Non matérialisé
3030	1846989.03	4184983.31	Borne existante
3031	1846992.07	4184987.49	Borne nouvelle
3032	1846996.73	4184991.20	Borne nouvelle
3033	1847014.10	4185014.25	Borne nouvelle
3047	1847076.92	4184792.60	Clou d'arpentage
3048	1847071.74	4184801.06	Borne existante
3049	1847073.03	4184800.35	Borne existante
3050	1847065.99	4184816.65	Angle mur
3051	1847059.47	4184829.26	Angle mur
3052	1847056.31	4184835.48	Angle mur
3053	1847053.51	4184841.66	Angle mur
3054	1847044.21	4184858.68	Angle mur
3055	1847043.08	4184862.30	Angle mur
3056	1847031.76	4184883.73	Angle mur
3057	1847030.43	4184891.32	Angle mur
3058	1847032.14	4184891.30	Pied mur/clôture
3059	1847026.85	4184907.39	Clôture
3060	1847023.18	4184919.47	Borne nouvelle
3061	1847020.30	4184928.75	Angle bâti
3062	1847017.25	4184941.70	Angle bâti
3063	1847019.68	4184944.12	Angle bâti
3064	1847023.29	4184945.59	Angle bâti
3065	1847023.23	4184945.73	Angle bâti
3066	1847036.59	4184948.45	Angle bâti
3067	1847041.59	4184949.45	Marque peinture
3068	1847040.51	4184950.46	Angle mur
3069	1847038.95	4184963.01	Angle pilier
3070	1847038.71	4184964.37	Angle mur
3071	1847038.21	4184967.16	Angle mur
3072	1847038.46	4184967.23	Angle mur/bâti
3073	1847037.50	4184973.21	Angle bâti
3074	1847036.25	4184979.00	Angle bâti
3075	1847035.31	4184977.94	Angle bâti
3076	1847032.31	4184985.69	Piquet bois
3077	1847029.45	4184987.31	Marque peinture
3078	1847028.25	4184989.43	Non matérialisé
3079	1847038.68	4184995.05	Borne nouvelle
3080	1847032.40	4185007.27	Borne nouvelle
3081	1847035.38	4185010.62	Borne nouvelle
3082	1847038.64	4185013.27	Borne nouvelle
3114	1847007.40	4184963.93	Angle mur
3115	1846999.57	4184981.76	Angle mur
3116	1847000.50	4184985.59	Angle mur
3117	1847005.20	4184990.98	Angle mur
3118	1847005.36	4184991.36	Angle mur
3119	1847009.19	4184994.87	Pied mur
3120	1847013.64	4184998.32	Pied mur
3121	1847014.58	4184998.93	Pied mur
3122	1847015.12	4184999.33	Pied mur
3123	1847017.90	4184998.66	Angle mur
3124	1847018.95	4184997.57	Non matérialisé
3125	1847024.18	4184986.12	Marque peinture
3126	1847024.18	4184985.89	Angle mur
3127	1847024.18	4184985.01	Angle pilier
3128	1847025.75	4184981.36	Angle mur
3129	1847028.80	4184975.73	Angle mur
3130	1847028.80	4184974.62	Angle mur
3131	1847029.88	4184973.37	Angle bâti
3132	1847031.19	4184969.98	Angle bâti
3133	1847030.88	4184969.90	Angle mur/bâti
3134	1847031.34	4184968.66	Angle mur
3135	1847031.83	4184967.20	Angle mur/bâti
3136	1847032.68	4184963.21	Angle mur/bâti
3137	1847033.30	4184960.37	Pied mur
3138	1847032.99	4184959.06	Pied mur
3139	1847032.01	4184958.13	Pied mur
3140	1847031.89	4184954.07	Angle pilier
3141	1847016.50	4184947.97	Pied mur
3142	1847014.45	4184947.09	Pied mur
3143	1847011.06	4184949.35	Pied mur
3144	1847011.69	4184952.74	Angle mur
3145	1847009.40	4184973.21	Angle mur/bâti

LEGENDE

- Talus
- Mur
- Mur de soutènement
- Clôture grillagée
- Bordure trottoir
- Bord voirie
- Haie
- Poteau - compteur EDF
- Poteau - Plaque Telecom
- Eaux pluviales : grille - avaloir - tampon - plaques
- Eaux usées : tampon - plaques
- Réseau non défini : tampon - plaques
- Bouche-à-clé - Plaque - Vanne - Poteau incendie
- Borne - Spit - Piquet - Repère NGF
- Alignement défini faisant l'objet de ce document
- Limites d'imposition fiscales tracées sans valeur juridique. Seul le bornage contradictoire garantit les limites.
- Numéros cadastraux

YO n°205